

**VINÇOTTE vzw**Erkend Controleorganisme | Externe dienst voor technische controles op de werkplaats
Maatschappelijke zetel: Jan Olieslagerslaan 35 • 1800 Vilvoorde • België
BTW: BE 0402.726.875 • RPR Brussel • BNP Paribas Fortis: BE 25 2100 4144 1482 • BIC: GEBABEBB

Verslag nr.:

60896689

- ☒
- Bollebergen 2a bus 12, 9052 Gent
-
- ☐
- Jan Olieslagerslaan 35, 1800 Vilvoorde
-
- ☐
- Noordersingel 23, 2140 Antwerpen
-
- ☐
- Rue Phocas Lejeune 11, 5032 Gembloux

Tel: +32 9 244 77 11
Tel: +32 2 674 57 11
Tel: +32 3 221 86 11
Tel: +32 81 432 611gent@vincotte.be
brussels@vincotte.be
antwerpen@vincotte.be
gembloux@vincotte.be

N 348722

Resi code: 3

VERSLAG: ELEKTRISCHE INSTALLATIES OP LAAGSPANNING EN OP ZEER LAGE SPANNING (Boek 1 – KB 8/09/2019) – ALG. DIRECTIE ENERGIE**Verantwoordelijke uitvoering van het werk:****Installatie:****Eigenaar / Uitbater / Beheerder:**

Naam, voornaam: <u>Coudeville</u>	Naam, voornaam: <u>Wertheim</u>
Ident. Kaart nr.:	Adres: <u>Farantendreef 4</u>
BTW nr.: BE <u>0893.229.943</u>	Post nr. + Stad: <u>820 Sint-Michiels Brugge</u>
	Tel.:

Basis van het onderzoek: Boek 1 – KB 8/09/2019 (BS 28/10/2019) ("AREI")

☐ Gelijkvormigheidscontrole vóór ingebruikname – nieuwe installatie (6.4.)	☒ Wooneenheid	☒ Vóór 1/10/1981
☐ Gelijkvormigheidscontrole vóór ingebruikname – belangrijke wijziging/uitbreiding (6.4.)	☐ Werkeenheid	☒ Tussen 1/10/1981 & 1/06/2020
☒ Controlebezoek (6.5.)	☐ Werfinstallatie	☐ Vanaf 1/06/2020
☐ Controlebezoek verzwaring aansluiting oude installatie (8.4.1.)	☐ Gemeenschappelijke delen van residentieel geheel	
☐ Controlebezoek verkoop oude installatie (8.4.2.)	☐ Technische lokalen van een residentieel geheel	
☒ Vrij controlebezoek oude installatie (8.4.3. of 8.4.4.)	☐ Gedecentraliseerde productie-installatie	
Afwijkingen Deel 8: ☐ Toegepast ☐ Niet toegepast	☐ Andere installatie:	

Algemene gegevens elektrische installatie:☐ Document begin van de uitvoering 01/06/2020: nr. Datum

Gegevens verdeler	EAN <u>541448820990973249</u>	☐ EAN niet meegedeeld	☐ kWh meter niet geplaatst
Naam verd.:	kWh meter nr.: <u>50312031</u>	meterstand dag: <u>146.89</u>	nacht: <u>123.79</u>
	Bescherming aansluiting (A): ☐ 20 ☐ 25 ☐ 32 ☐ 40 ☐ 50 ☒ 63 ☐ 80 ☐ 100	nr.:	meterstand:
Gegevens installatie	Ontworpen voor U _N : ☐ mono 230 V ☐ 3x230 V ☒ 3N400 V	Type aardelektrode: ☐	
	Maximale nominale stroom (A): ☐ 20 ☐ 25 ☐ 32 ☒ 50 ☒ 63 ☐ 80 ☐ 100	☐ aardingslus ☒ open / baar	
	Voedingsleiding hoofdbord: <u>4</u> X <u>16</u> mm ² - Type: <u>UCB</u>	Aardverbindingssyst.: ☐ TT ☐	
Beschrijving installatie	Algemene differentieelstroominrichting: <u>40</u> A / <u>300</u> mA	Aantal borden: <u>7</u>	Aantal eindstroombanen: <u>11 + 19</u>
☒ Zie bijlage(n)			<u>+ 15 + 12 + 10</u> <u>+ 2 + 2</u>

Metingen - testen - controles - verzegeling:

☒ Rechtstreekse aanraking	☒ Onrechtstreekse aanraking	☒ Montage	☐ Verplaatsb. materieel	☒ Vast materieel	☒ I>/doorsnede	☒ Schema's
☒ Aardingsweerstand: <u>2.8</u> Ω	☒ Algemeen isolatieniveau: <u>0.6</u> MΩ	☒ Controle foutlus	☒ Continuïteit (equipot., PE)	☐ Test diff.		
Alg. diff.: ☐ was verzegeld ☒ werd verzegeld ☐ werd niet verzegeld ☐ kan niet verzegeld worden	Schema's en plannen getekend: <u>Ja / Nee</u>					

Inbreuken - Opmerkingen (voor de betekenis van eventuele codes: zie keerzijde)

Vastgestelde inbreuken	
Nieuwe installatie	☐ Nihil
Vastgestelde inbreuken	
Bestaande installatie	☒ Nihil
Opmerkingen	<u>Een wijziging op de inbreuken van vorig bezoek uitbreiden op 1/7/2019 (Vandenbroecke Luc)</u>
☐ Nihil	

Besluit:

- ☒
- De elektrische installatie
- voldoet**
- aan de voorschriften van Boek 1 (KB 8/09/2019).
-
- ☐
- De elektrische installatie
- voldoet niet**
- aan de voorschriften van Boek 1 (KB 8/09/2019).

Een nieuwe controle moet worden uitgevoerd vóór


1.19.2020☒ door hetzelfde erkend organisme (*).**Agent bezoeker:**Naam: UraensAgent nr.: 4791Datum: 1.19.2020

Voor de directeur generaal: Handtekening

Bijlage(n):☒ Situatieplan(nen): 5 ☒ Eéndraadsschema('s): 6 ☐

- Dit verslag dient bewaard te worden in het dossier van de elektrische installatie en dit dossier dient elke wijziging aangebracht aan de elektrische installatie te vermelden.
- De Federale Overheidsdienst Economie dient onmiddellijk ingelicht te worden over elk ongeval aan personen overkomen en rechtstreeks te wijten aan de aanwezigheid van elektriciteit.
- De controle heeft enkel betrekking op de zichtbare en toegankelijke delen van de installatie.
- Op basis van de ter plaatse verkregen informatie is het niet mogelijk de datum van realisatie van de elektrische installatie vast te stellen.
- Wij raden U aan om het (de) schema('s) te vervolledigen voor de delen die niet zichtbaar waren tijdens onze controle. In geval van twijfel over de veiligheid van deze elementen, nodigen we u ten zeerste uit om een bijkomende controle te laten uitvoeren.
- (*) De werken, nodig om de inbreuken te doen verdwijnen die opgemerkt werden tijdens het controlebezoek, moeten zonder vertraging uitgevoerd worden en alle maatregelen moeten getroffen worden opdat de inbreuk zijnde installatie, indien ze in dienst blijft, geen gevaar vormt voor personen en goederen. Indien bij het nieuw controlebezoek, na max. 1 jaar, wordt vastgesteld dat er nog inbreuken overblijven, moet het erkend organisme een kopie van het verslag van het controlebezoek sturen naar de Algemene Directie Energie die belast is met het hoog toezicht op de huishoudelijke elektrische installaties.


Eendraadschema

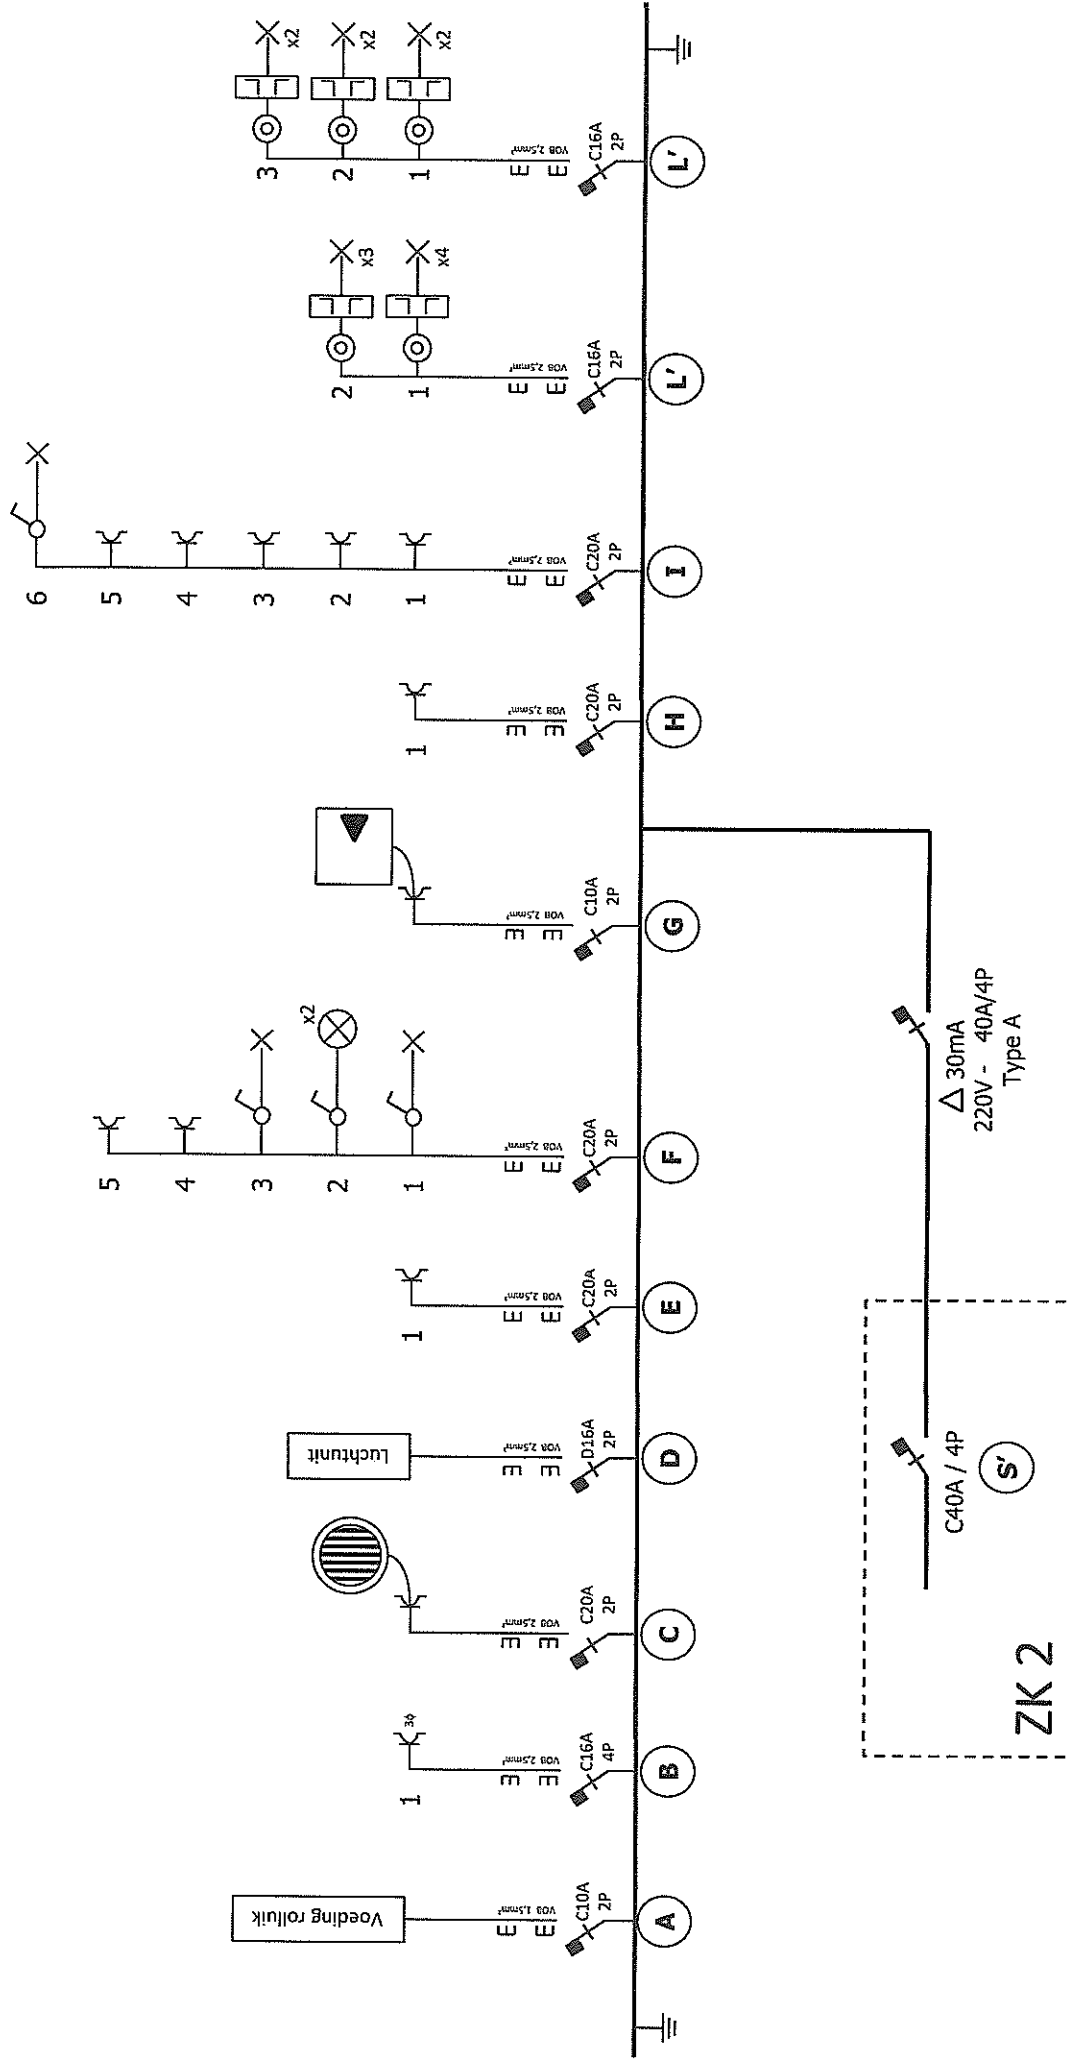

KUL

INSTALLATEUR	KEURING	WERF	380V - 230V~ 40A/4P	
Naam: BTW: Datum: Handtekening:	09/09/2020	Naam: Adres: Handtekening:	Fam Werbrouck Fazantendreef 4 8200 Sint-Michiels	
Naam: BTW: Datum: Handtekening:		Naam: Adres: Handtekening:	Zekeringkast 1	


Eendraadschema

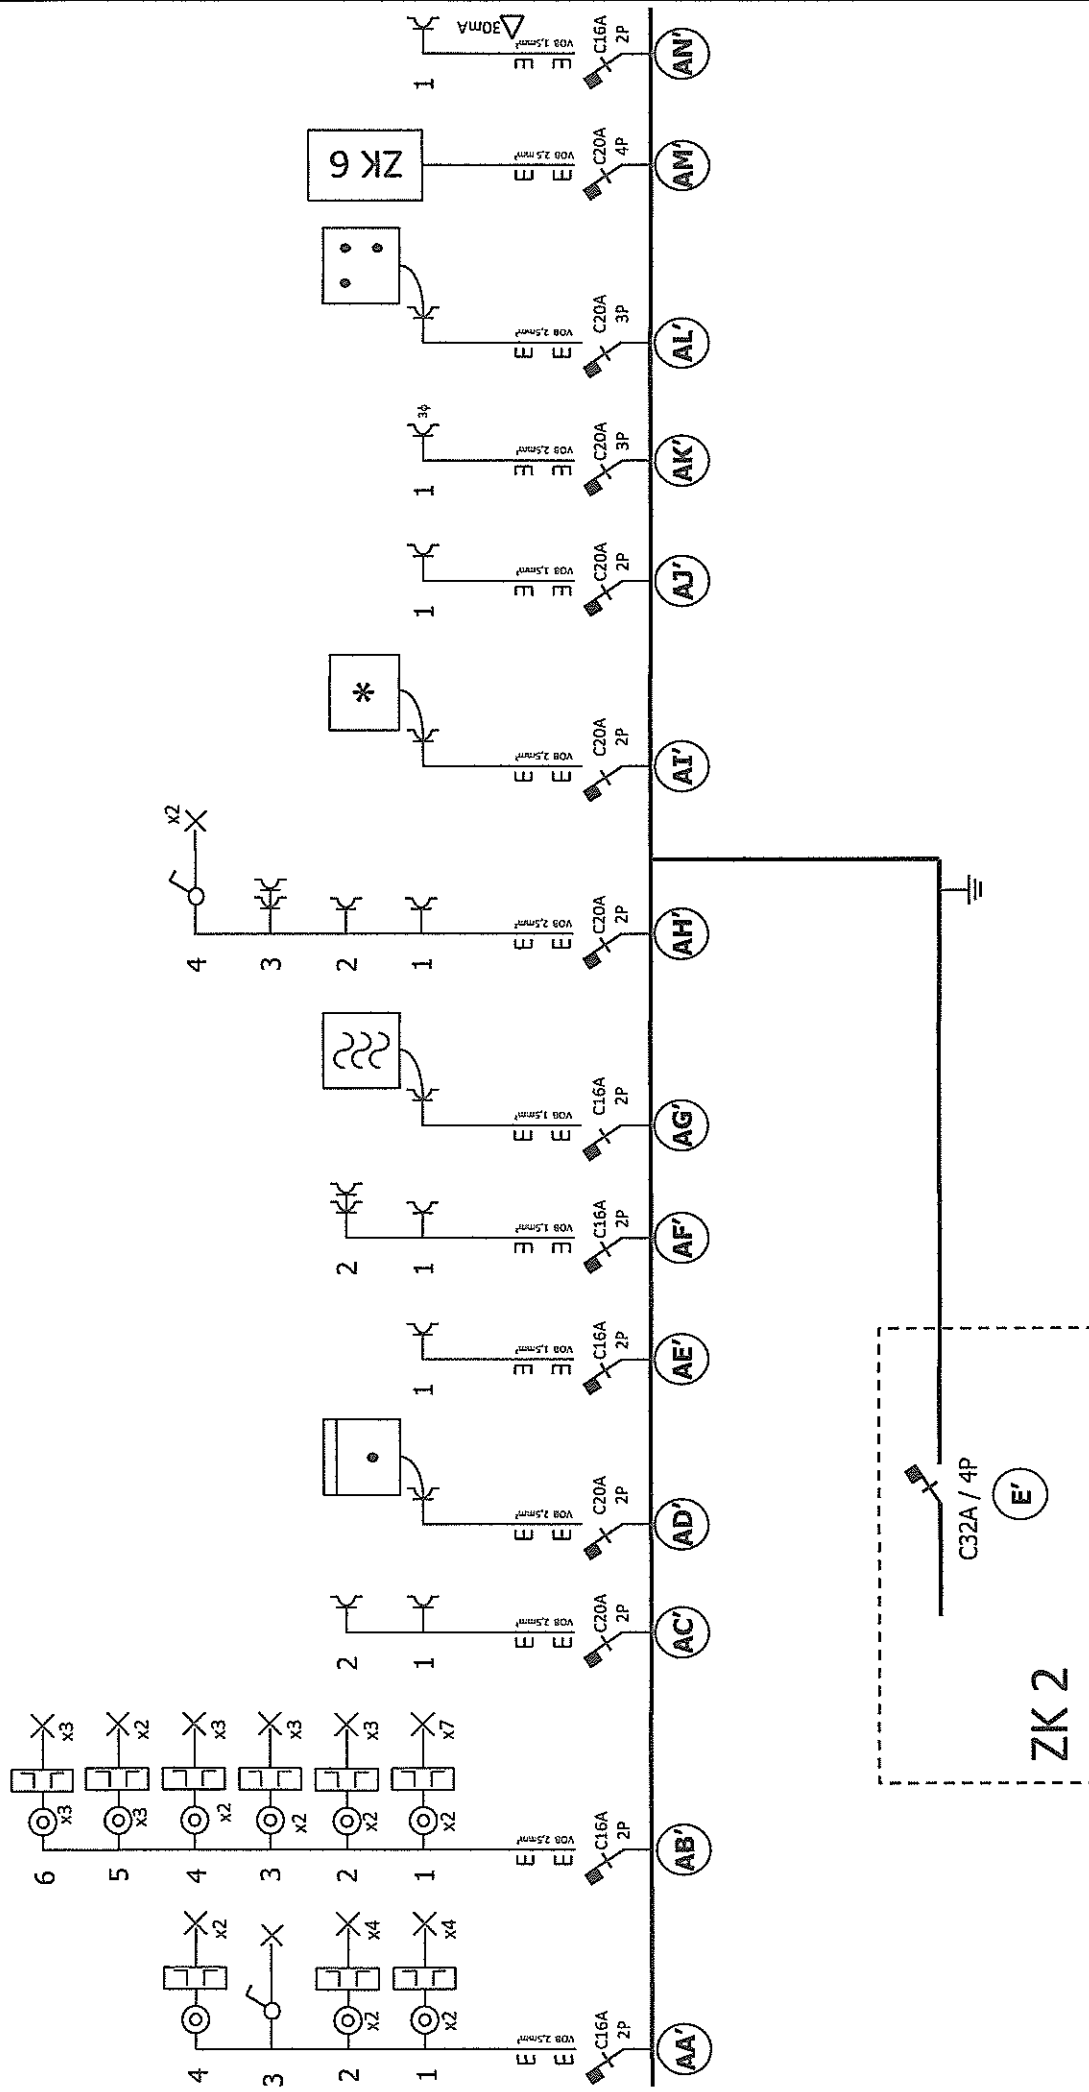

KUL

INSTALLATEUR	KEURING	WERF	380V - 230V~ 40A/4P	
Naam: Stijn Coudeville BTW: BE0893229943 Datum: Handtekening:	09/09/2020	Naam: Fam Werbrouck Adres: Fazantendreef 4 Handtekening: 8200 Sint-Michiels	Zekeringkast 3	


Eendraadschema

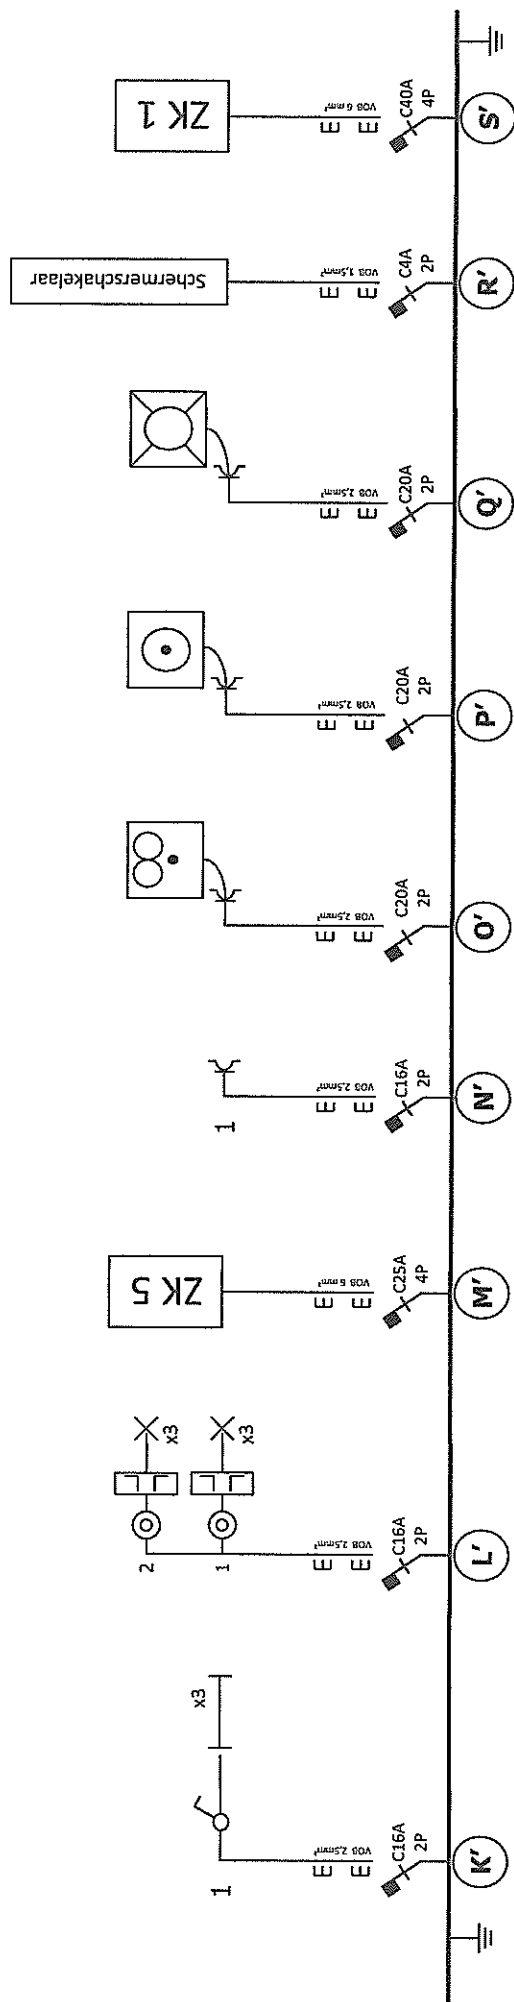

KUL

INSTALLATEUR	KEURING	WERF	380V - 230V~ 40A/4P
Naam: Stijn Coudeville BTW: BE0893229943 Datum: Handtekening:	09/09/2020 Naam: Datum: Handtekening:	Naam: Fam Werbruck Adres: Fazantendreef 4 Handtekening: 8200 Sint-Michiels	<u>Zekeringkast 2</u>


Eendraadschema

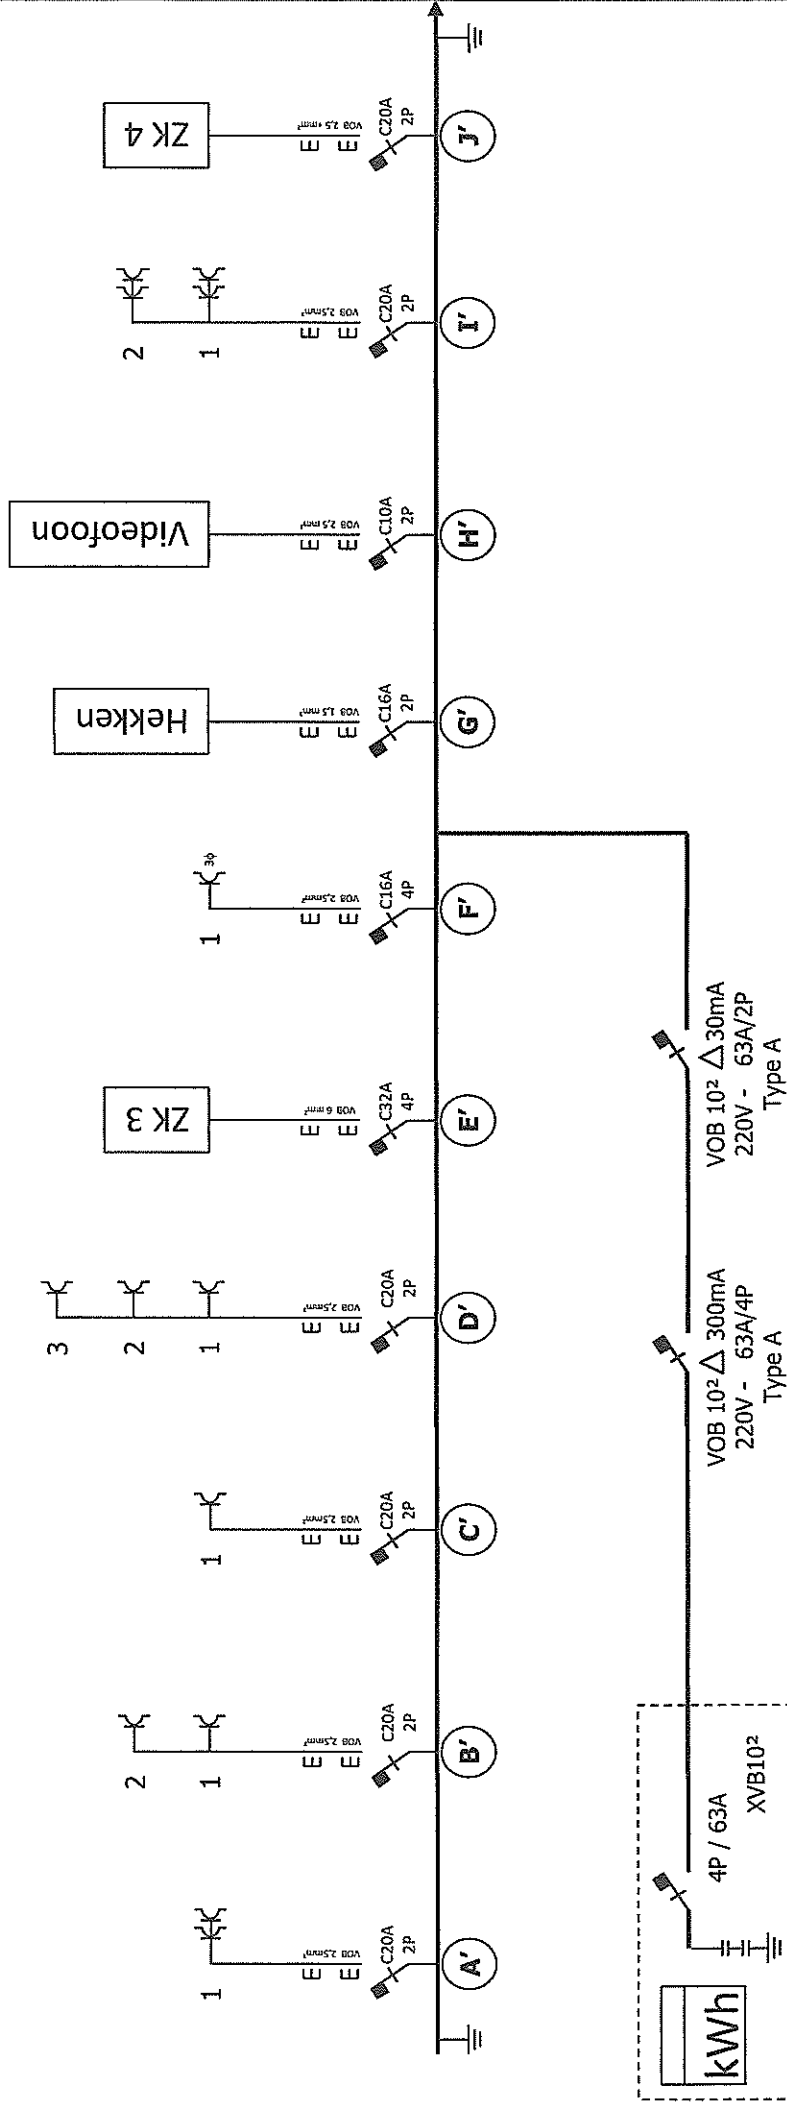

KIL




INSTALLATEUR	KEURING	WERF	380V - 230V ~ 40A/4P
Naam: Stijn Coudeville BTW: BE0893229943 Datum: Handtekening:	09/09/2020	Naam: Fam Werbrouck Adres: Fazantendreef 4 Handtekening: 8200 Sint-Michiels	Zekeringkast 2

Eendraadschema

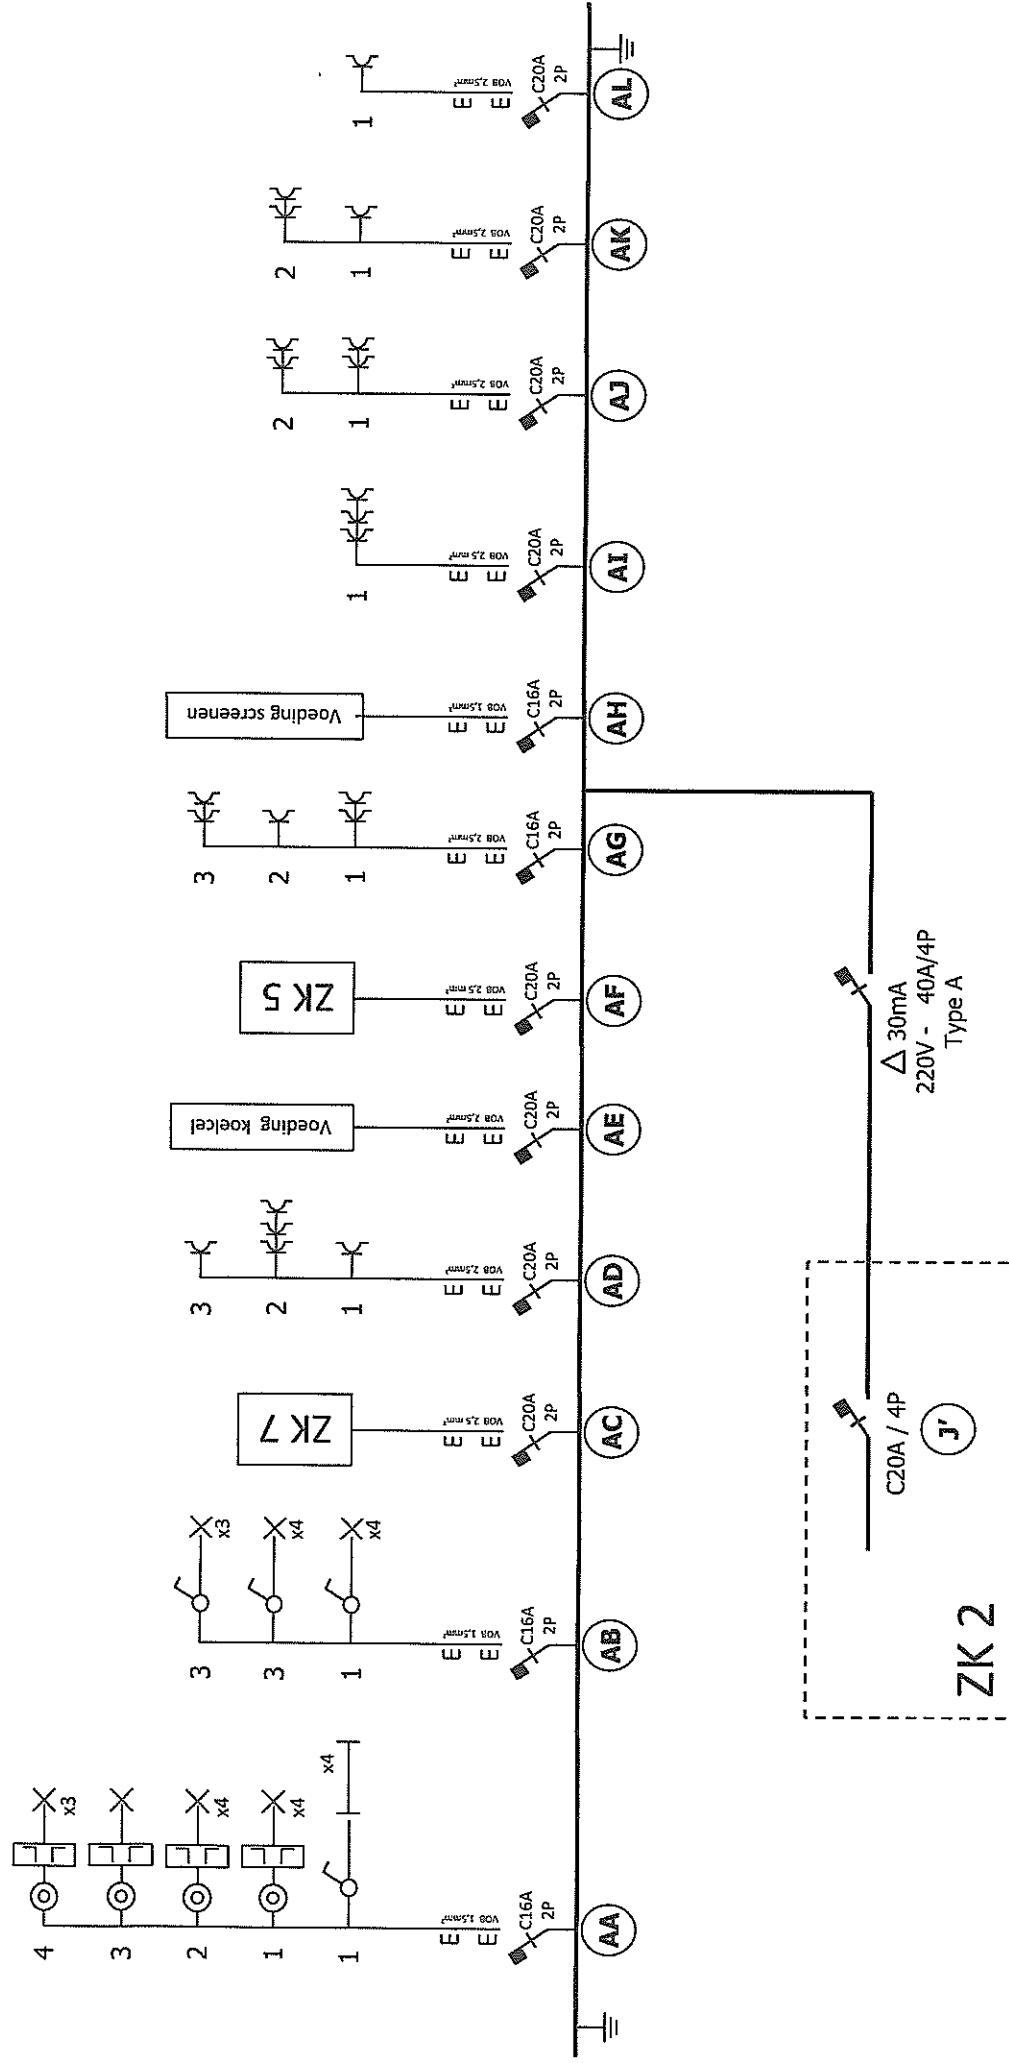


INSTALLATEUR	KEURING	09/09/2020	WERF	380V - 230V~ 40A/4P
Naam: Stijn Coudeville BTW: BE0893229943 Datum: Handtekening:	Naam: Datum: Handtekening:		Naam: Adres: Handtekening:	Zekeringkast 4

Eendraadschema

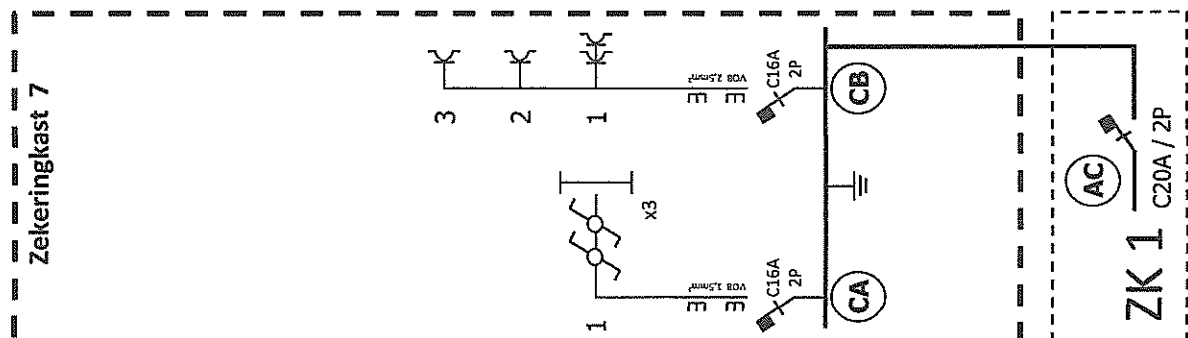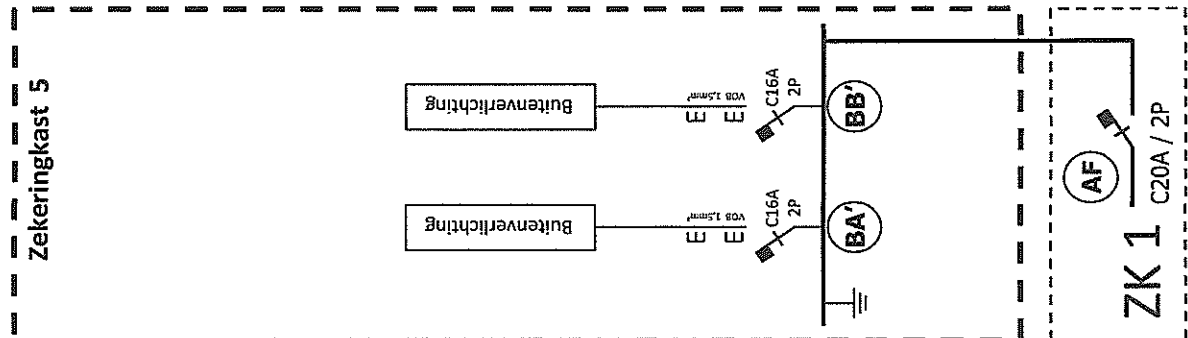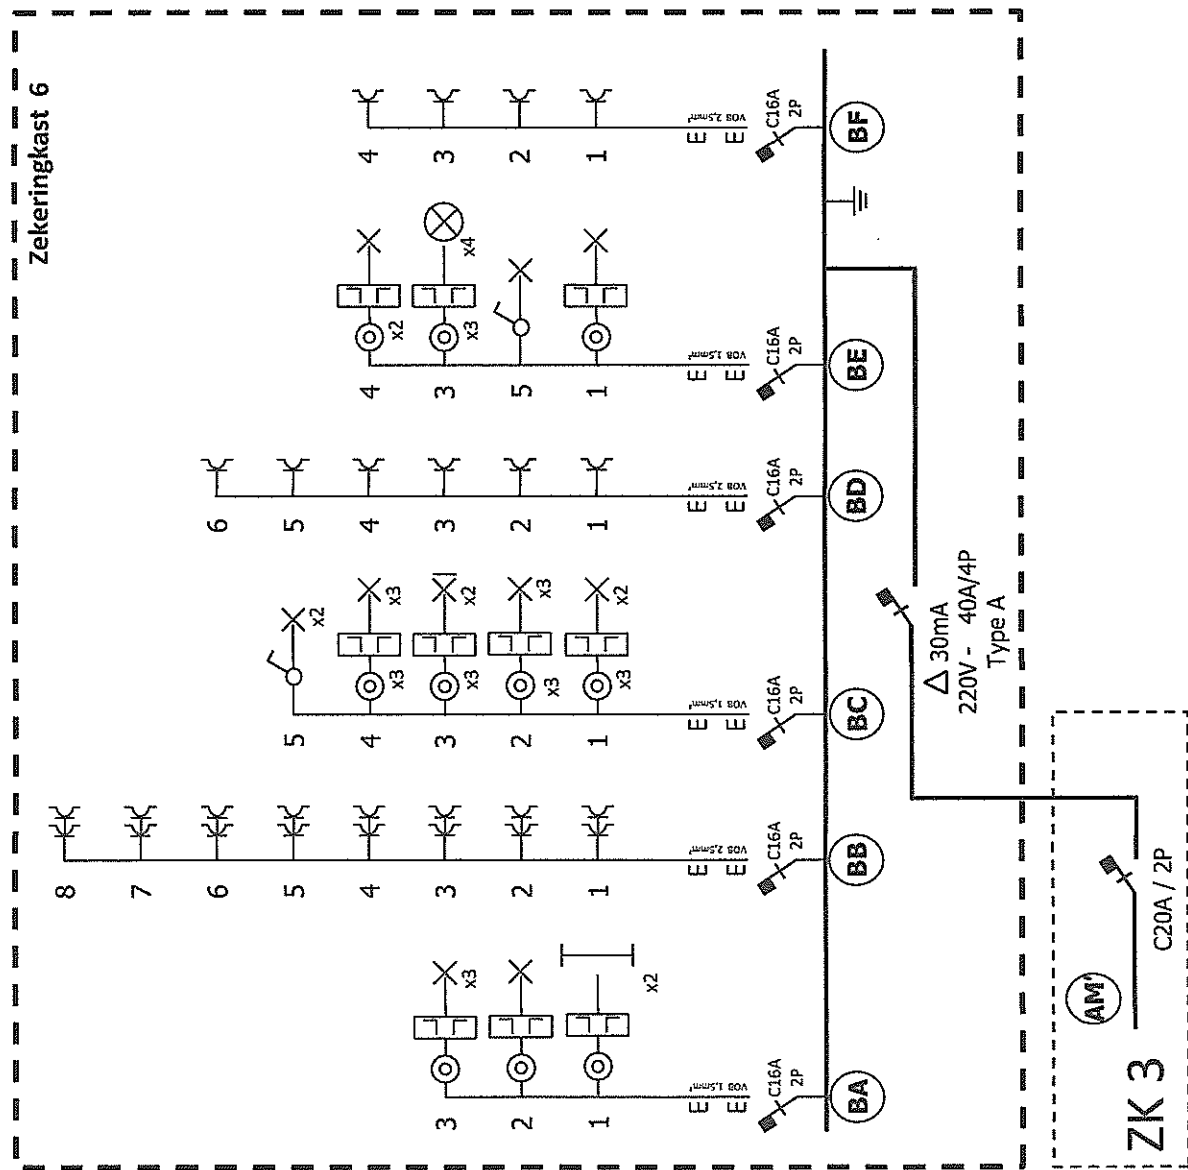


INSTALLATEUR	KEURING	09/09/2020	WERF	380V - 230V~ 40A/4P
Naam: BTW: Datum: Handtekening:	Naam: Datum: Handtekening:		Naam: Adres: Handtekening:	<u>Zekeringkast 5 - 6 - 7</u>
Stijn Coudeville BE0893229943			Fam Werbrouck Fazantendreef 4 8200 Sint-Michiels	

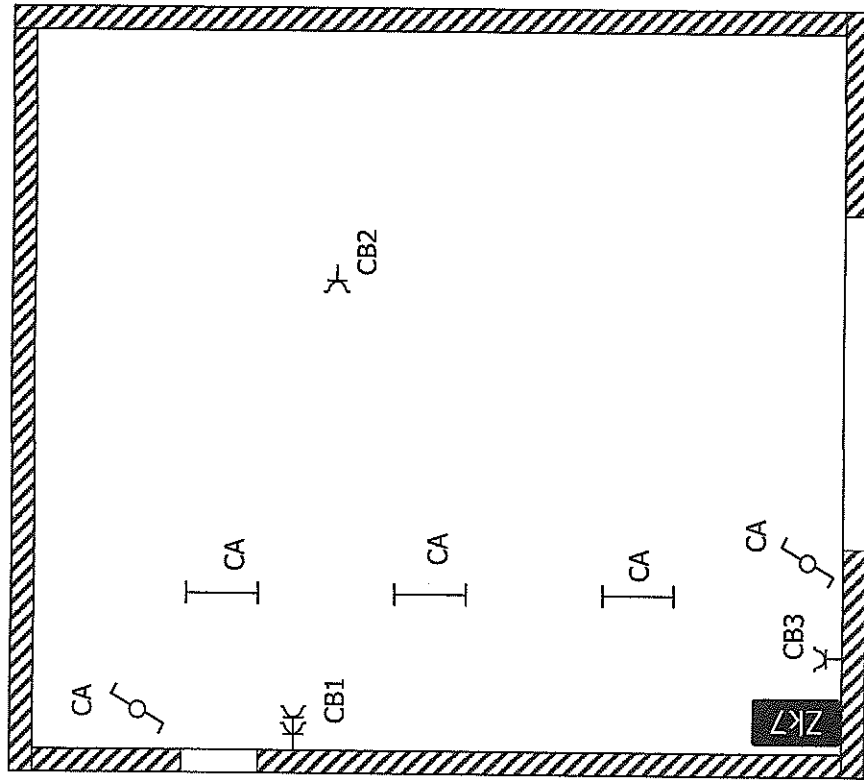


STRAAT

Situatieschema

INSTALLATEUR		KEURING	09/09/2020	WERF	380V - 230V~ 40A/4P
Naam:	Stijn Coudeville	Naam:		Naam:	
BTW:	BE0893229943			Adres:	
Datum:				Handtekening:	
Handtekening:					CARPORT

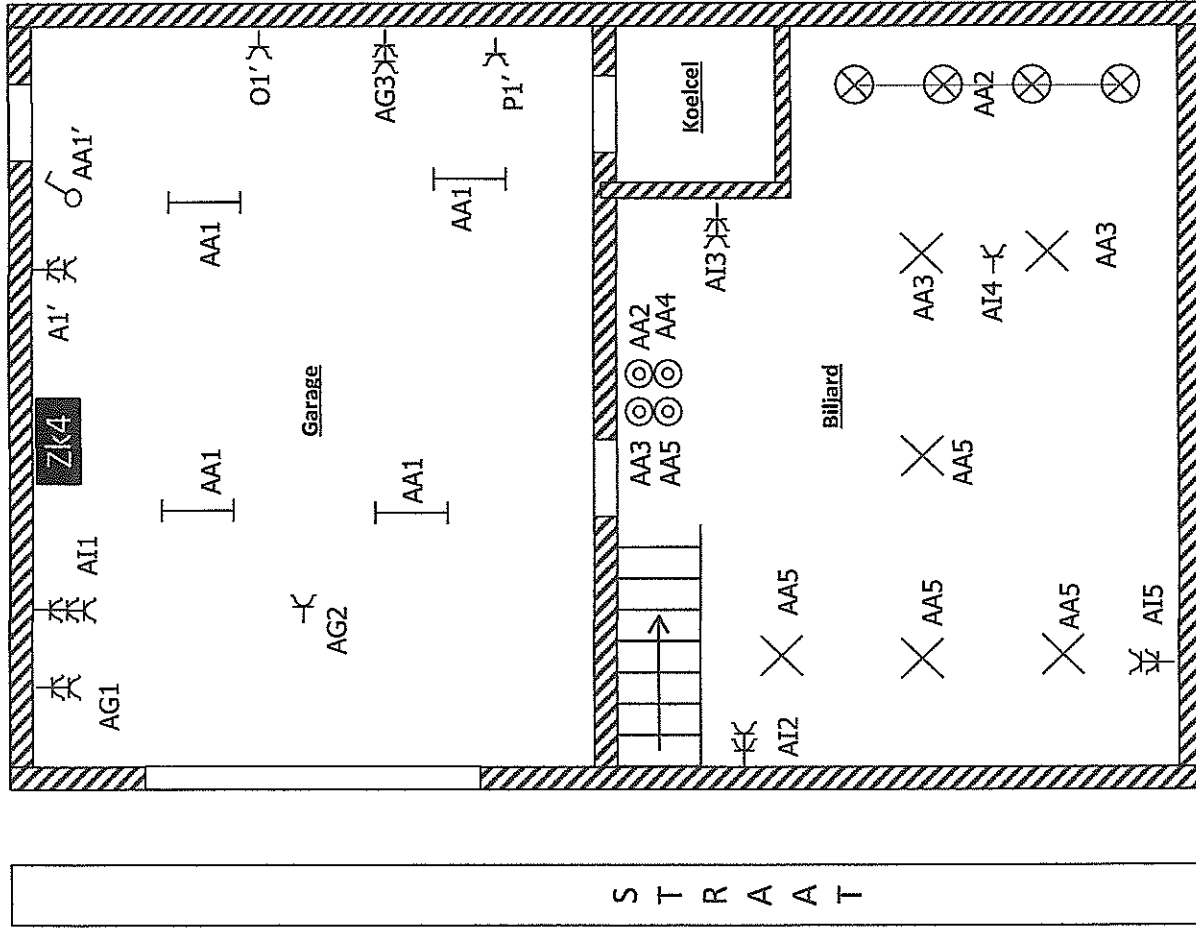

Situatieschema

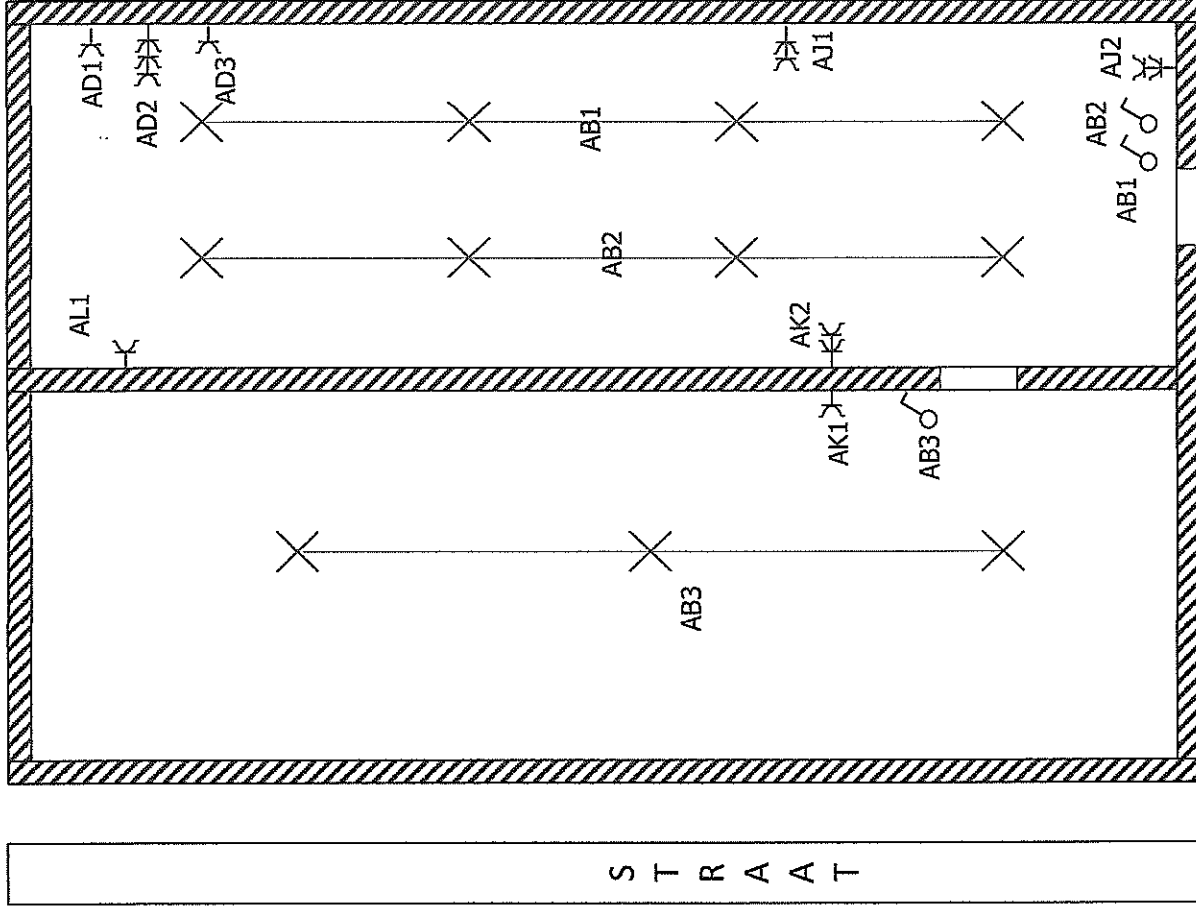

INSTALLATEUR

KEURING

09/09/2020

WERF

380V - 230V~ 40A/4P


Naam:
Stijn Coudeville
BTW:
BE0893229943
Datum:
Handtekening:

Naam:
Handtekening:

Fam Werbrouck
Fazantendreef 4
8200 Sint-Michiels

GARAGE –
ZOLDER GARAGE


S T R A A T

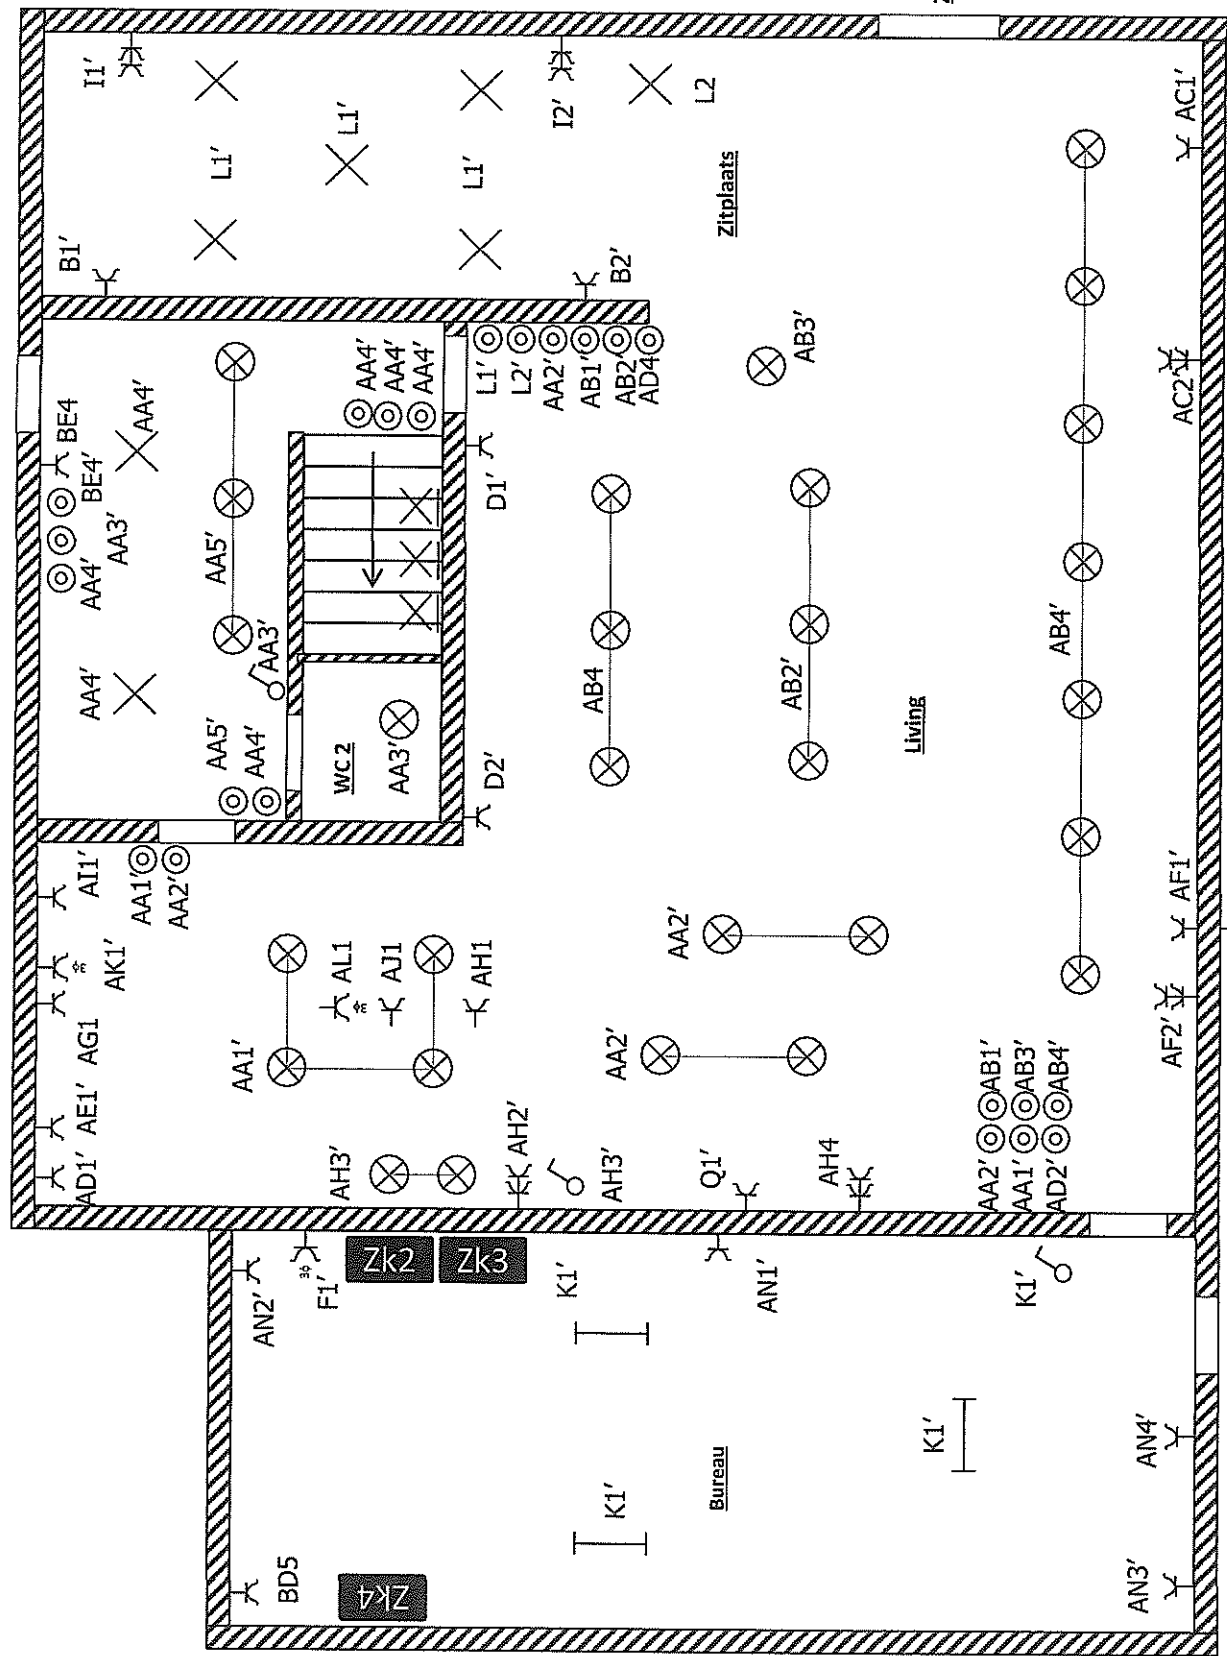

Situatieschema


INSTALLATEUR		KEURING	09/09/2020	WERF	380V - 230V~ 40A/4P
Naam:	Stijn Coudeville	Naam:		Naam:	Gelijkvloers
BTW:	BE0893229943			Adres:	
Datum:				Handtekening:	
Handtekening:		Handtekening:			

Gelijkvloers

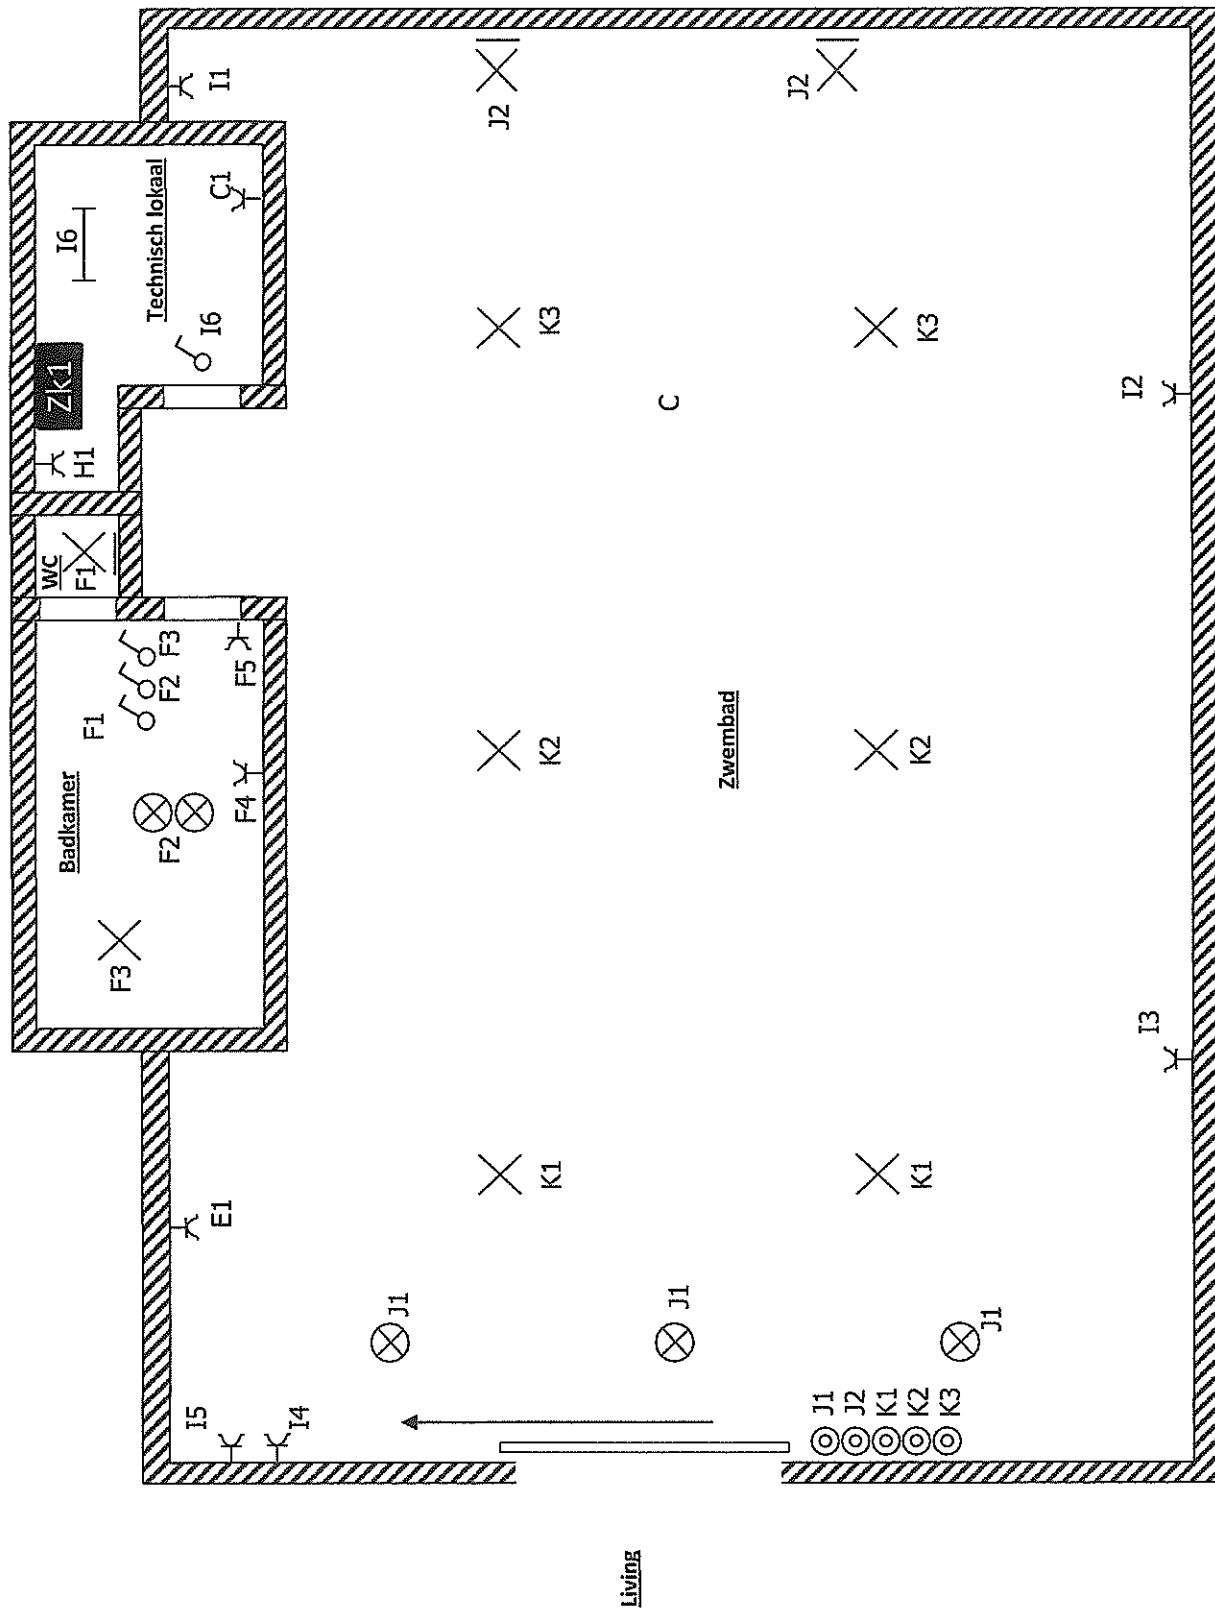

Situatieschema

INSTALLATEUR	KEURING	WERF	380V - 230V~ 40A/4P
Naam: Stijn Coudeville BTW: BE0893229943 Datum: Handtekening:	09/09/2020 Naam: Handtekening:	Naam: Fam Werbrouck Adres: Fazantendreef 4 8200 Sint-Michiels Handtekening:	Gvl/ Zwembad

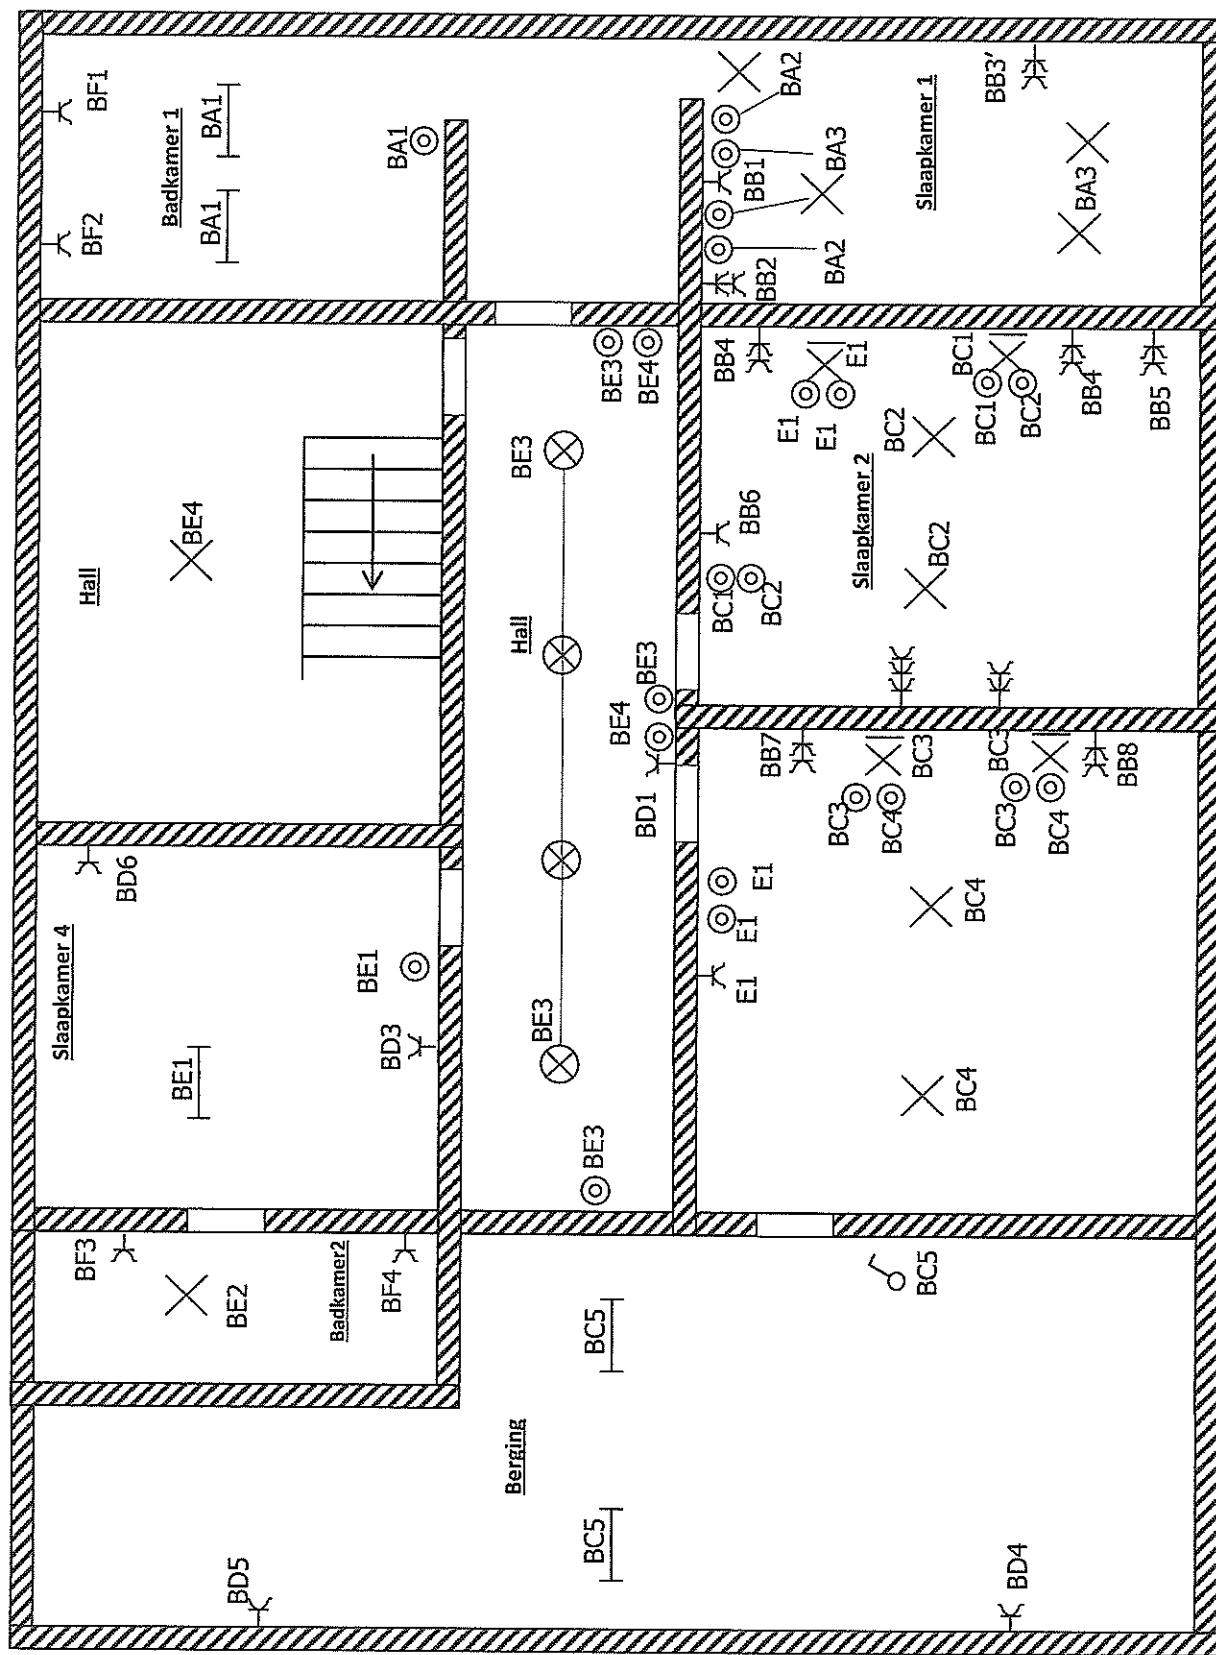

Situatieschema

KEURING		WERF		380V - 230V~ 40A/4P	
09/09/2020		Naam: Adres: Handtekening:		1Verdieping	
INSTALLATEUR		Naam: BTW: Datum: Handtekening:		Fam Werbrouck Fazantendreef 4 8200 Sint-Michiels	
Naam: BTW: Datum: Handtekening:		Stijn Coudeville BE0893229943			

