

Verlichting



LED

Installatie Adres

Naam: Silvie Bonne
Adres: Vercruysses Poortje 12
Adres: 8500 Kortrijk

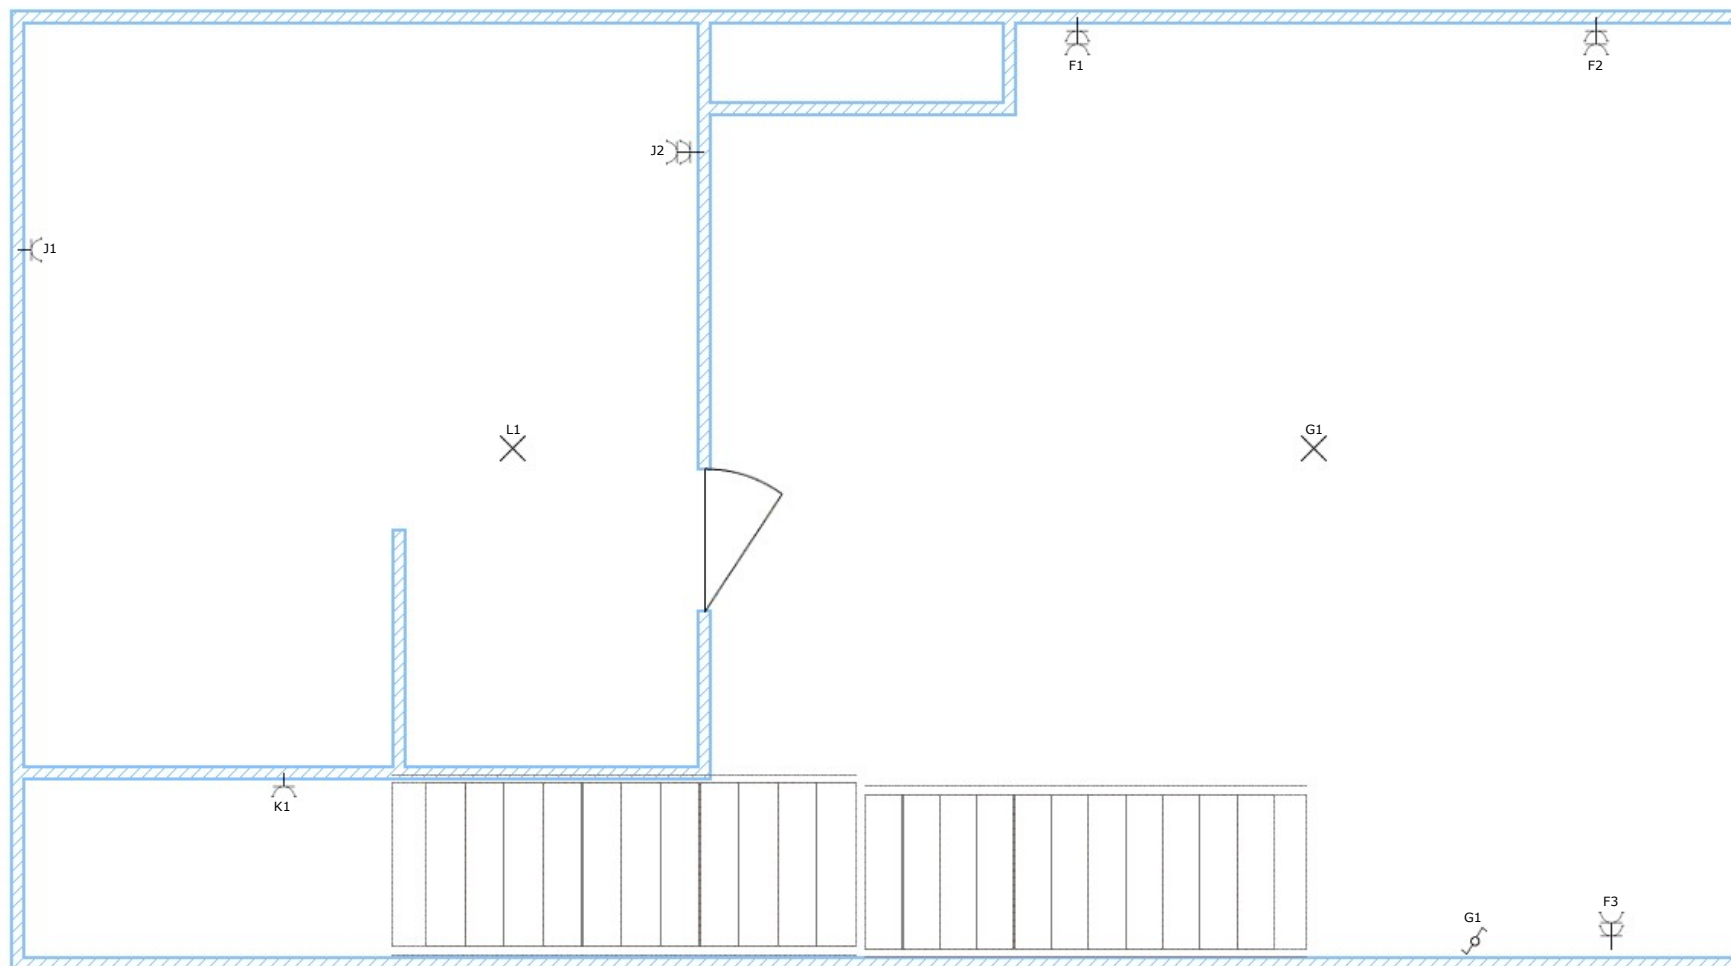
Installateur

Naam: Aram
Adres: Gouden-rivierlaan 73
Adres: 8500 Kortrijk

E-Mail: info@aswl.com
BTW nr.: BE1008710522

Handtekening Installateur**Controleur**

Nummer:
Verslag Nummer:
Handtekening:

**Installatie Adres**

Naam: Silvie Bonne
Adres: Vercruysses Poortje 12
Adres: 8500 Kortrijk

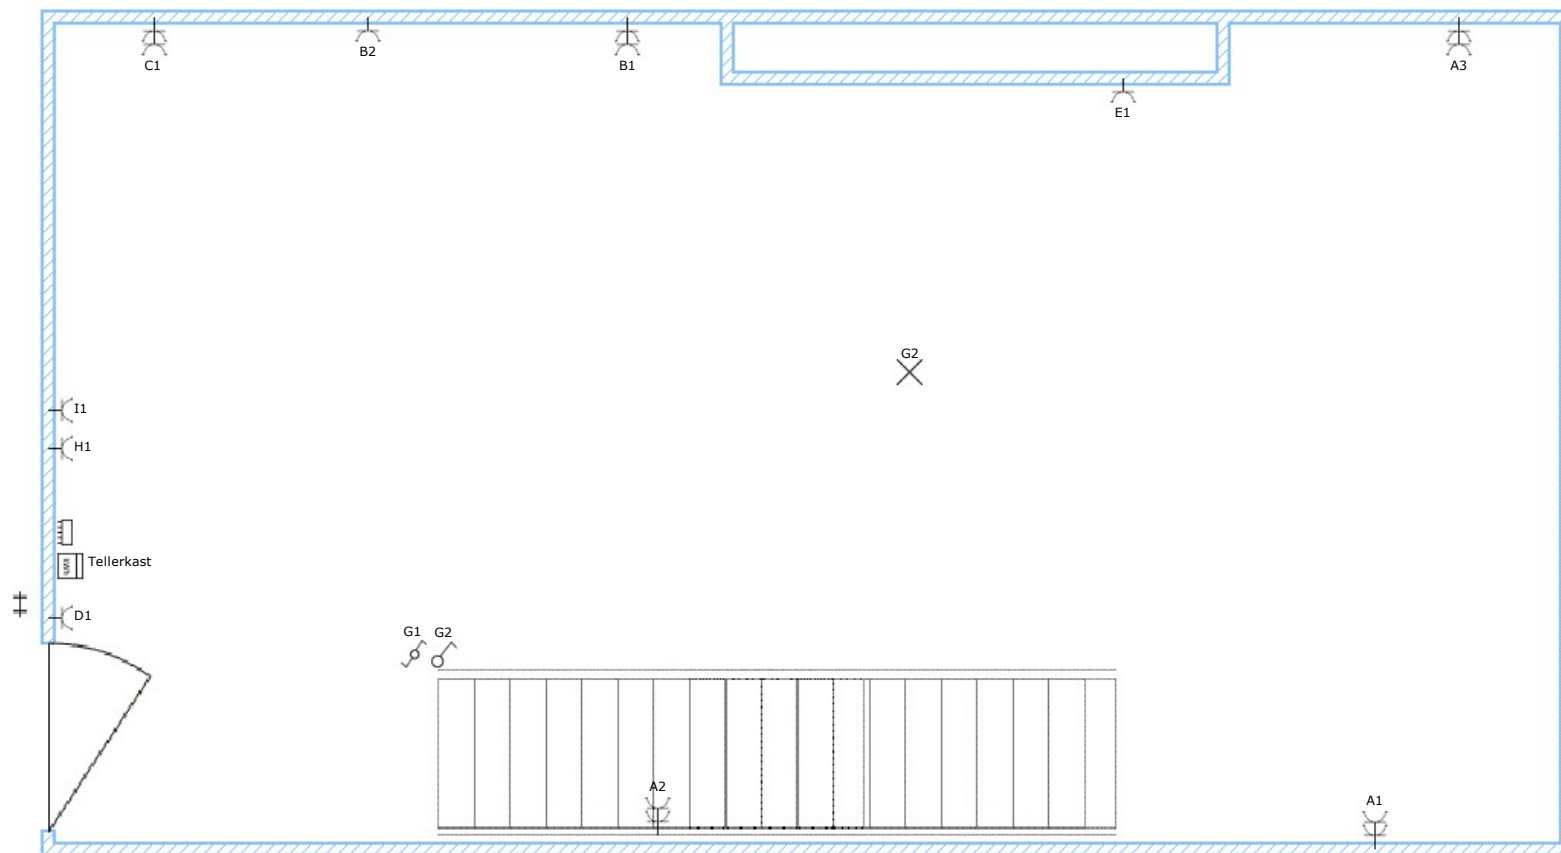
Installateur

Naam: Aram
Adres: Gouden-rivierlaan 73
Adres: 8500 Kortrijk

E-Mail: info@aswl.com
BTW nr.: BE1008710522

Handtekening Installateur**Controleur**

Nummer:
Verslag Nummer:
Handtekening:

**Installatie Adres**

Naam: Silvie Bonne
Adres: Vercruysses Poortje 12
Adres: 8500 Kortrijk

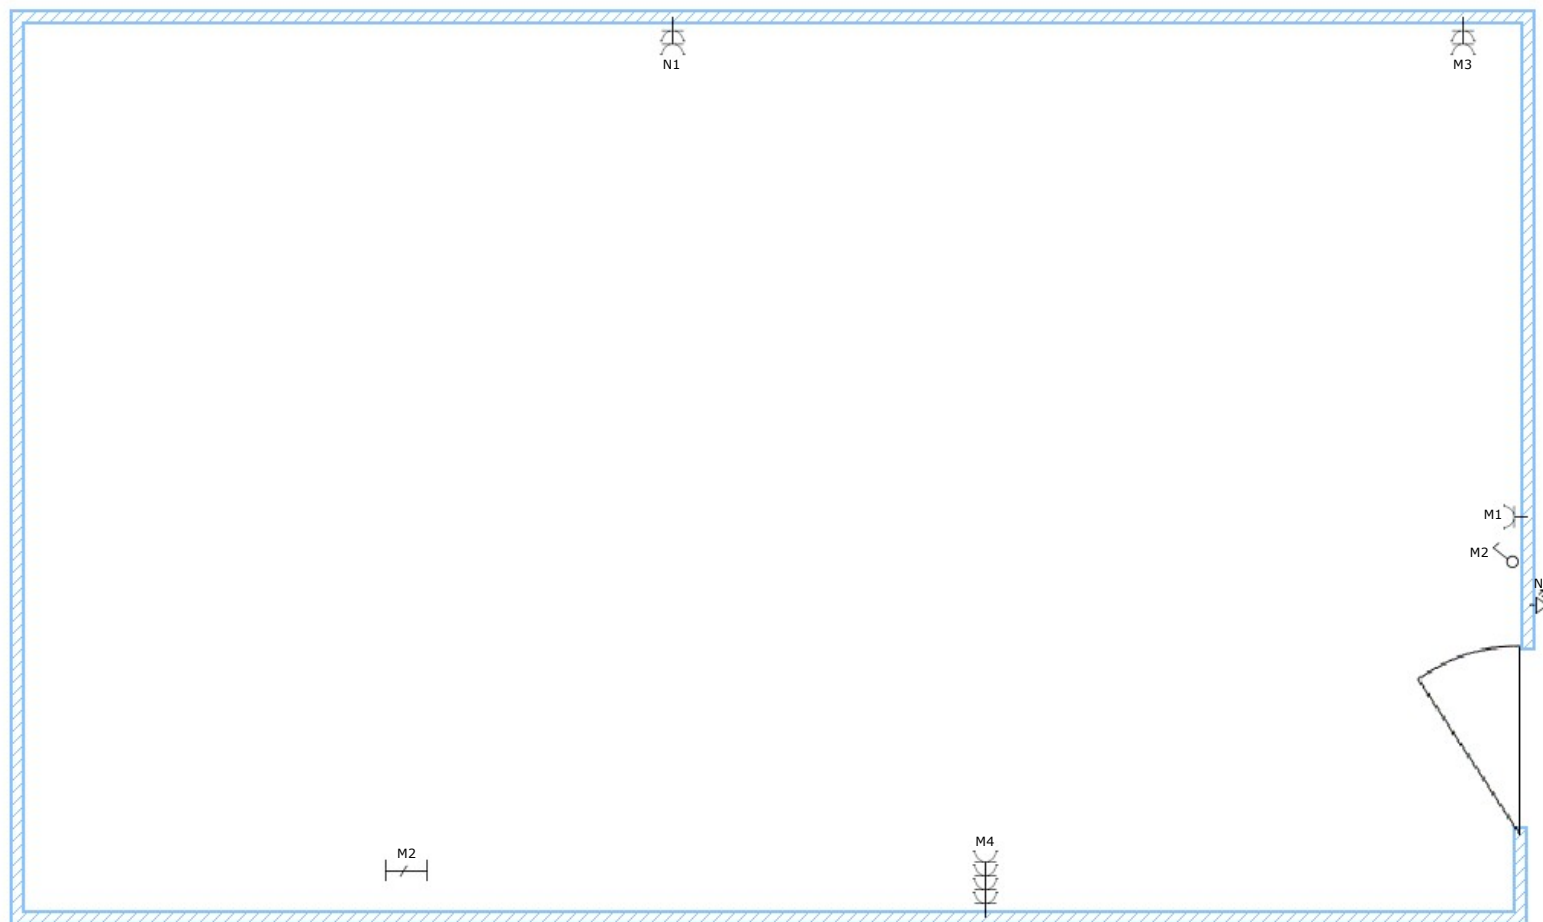
Installateur

Naam: Aram
Adres: Gouden-rivierlaan 73
Adres: 8500 Kortrijk

E-Mail: info@aswl.com
BTW nr.: BE1008710522

Handtekening Installateur**Controleur**

Nummer:
Verslag Nummer:
Handtekening:



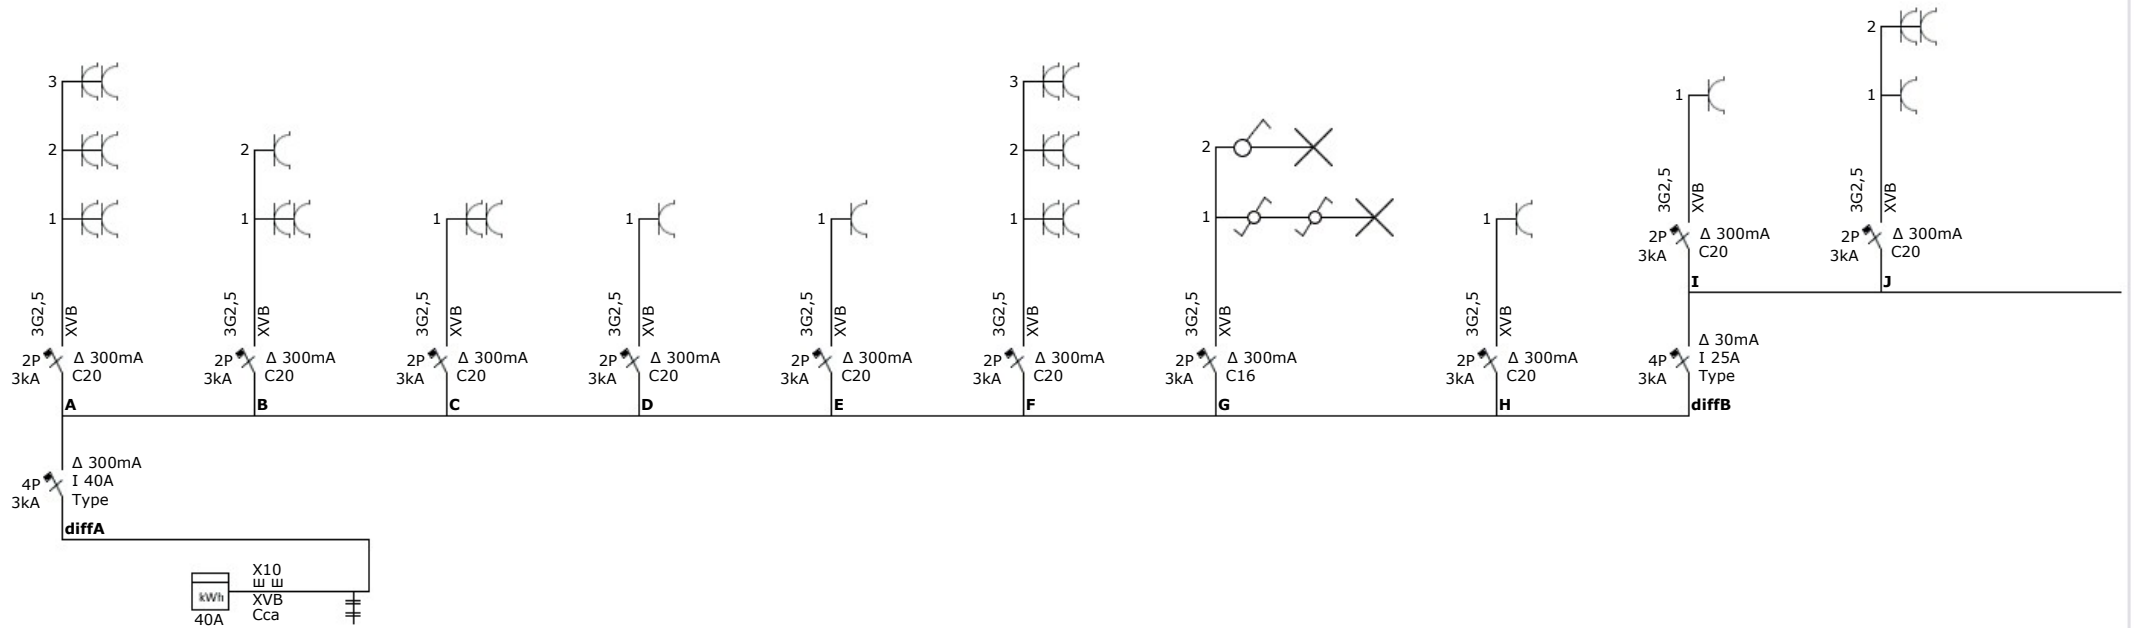
Installatie Adres
Naam: Silvie Bonne
Adres: Vercruysses Poortje 12
Adres: 8500 Kortrijk

Installateur
Naam: Aram
Adres: Gouden-rivierlaan 73
Adres: 8500 Kortrijk

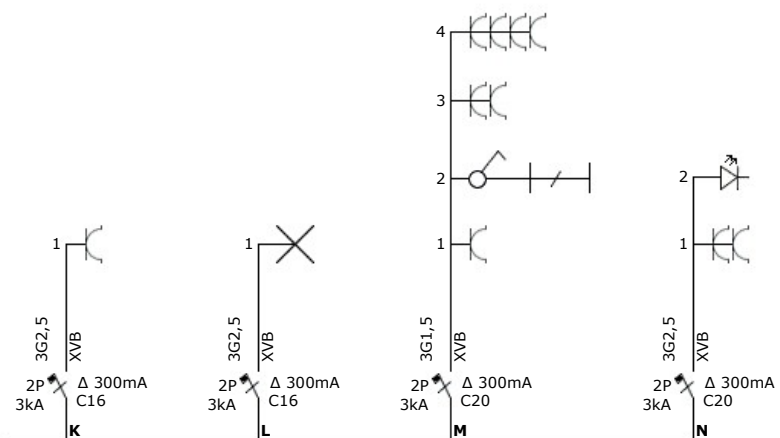
Handtekening Installateur
E-Mail: info@aswl.com
BTW nr.: BE1008710522

Handtekening Installateur

Controleur
Nummer:
Verslag Nummer:
Handtekening:



Installatie Adres	Installateur	Handtekening Installateur	Controleur
Naam: Silvie Bonne Adres: Vercruysses Poortje 12 Adres: 8500 Kortrijk	Naam: Aram Adres: Gouden-rivierlaan 73 Adres: 8500 Kortrijk E-Mail: info@aswl.com BTW nr.: BE1008710522		Nummer: Verslag Nummer: Handtekening:

**Installatie Adres**

Naam: Silvie Bonne
 Adres: Vercruysses Poortje 12
 Adres: 8500 Kortrijk

Installateur

Naam: Aram
 Adres: Gouden-rivierlaan 73
 Adres: 8500 Kortrijk

E-Mail: info@aswl.com
 BTW nr.: BE1008710522

Handtekening Installateur**Controleur**

Nummer:
 Verslag Nummer:
 Handtekening: